

VILLA FILIPPINA


TERRAZZA

LEGENDA

- BIGLIETTERIA E ACCREDITI
- INFOPOINT
- BOOKSHOP
- SPONSOR
- FIERA DELL'EDITORIA
- SPAZIO DUDI
- AREA READING
- AREA RISTORO
- AREA RELAX
- UNIONE ITALIANA DEI CIECHI E DEGLI IPOVEDENTI
- ASSISTENZA DISABILI
- WC
- PRONTO SOCCORSO

TERRAZZA

CENTRO DI STUDI
FILOLOGICI E
LINGUISTICI SICILIANI

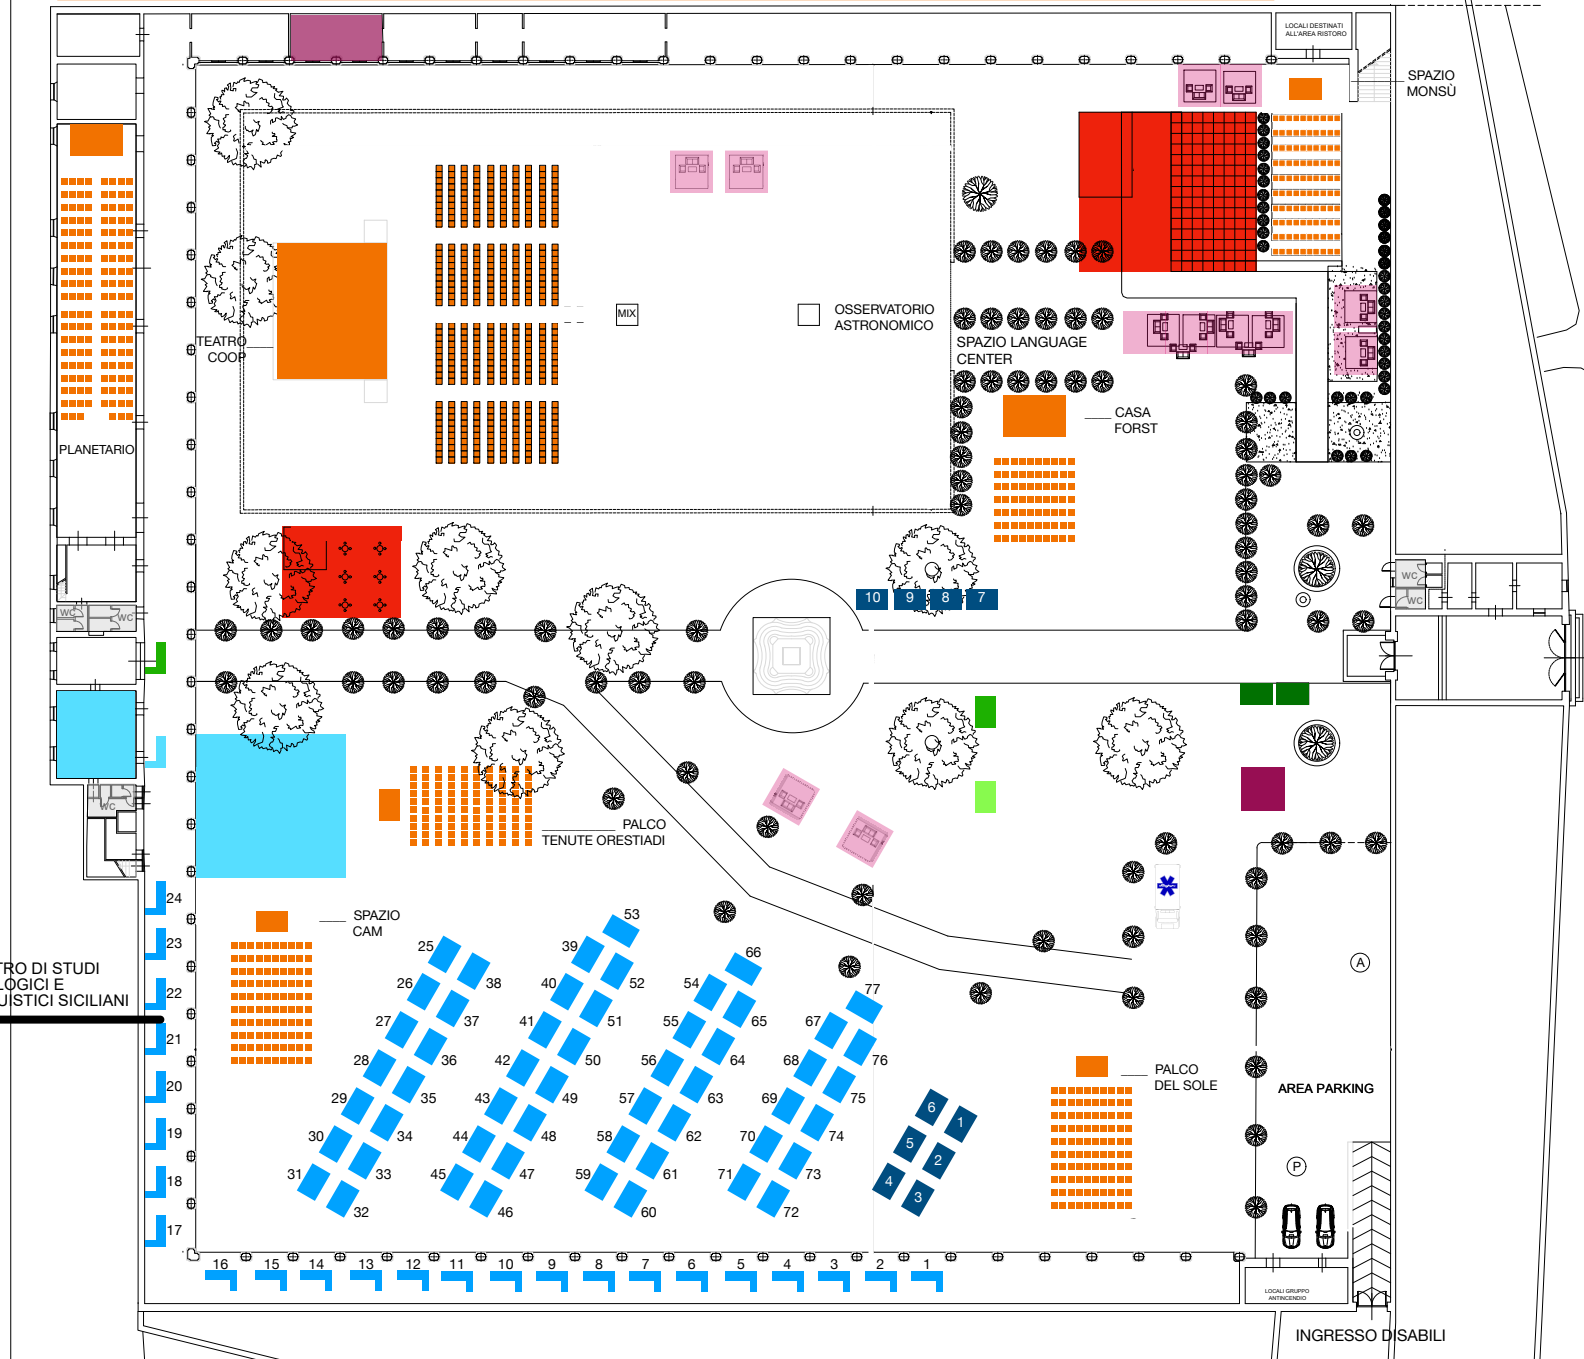

SPAZIO MONSU

INGRESSO PUBBLICO

INGRESSO DISABILI

16 15 14 13 12 11 10 9 8 7 6 5 4 3 2 1

24 23 22 21 20 19 18 17

25 26 27 28 29 30 31 32
 33 34 35 36 37 38 39 40
 41 42 43 44 45 46 47 48
 49 50 51 52 53 54 55 56
 57 58 59 60 61 62 63 64
 65 66 67 68 69 70 71 72
 73 74 75 76 77

6 5 4 3
 2 1

10 9 8 7

(A)

(P)

LOCALI DESTINATI ALL'AREA RISTORO

LOCALI GRUPPO ANTICENDIO

WC WC

WC WC

WC WC

WC WC

